


TYP 6 izolacji dachu płyta warstwowa

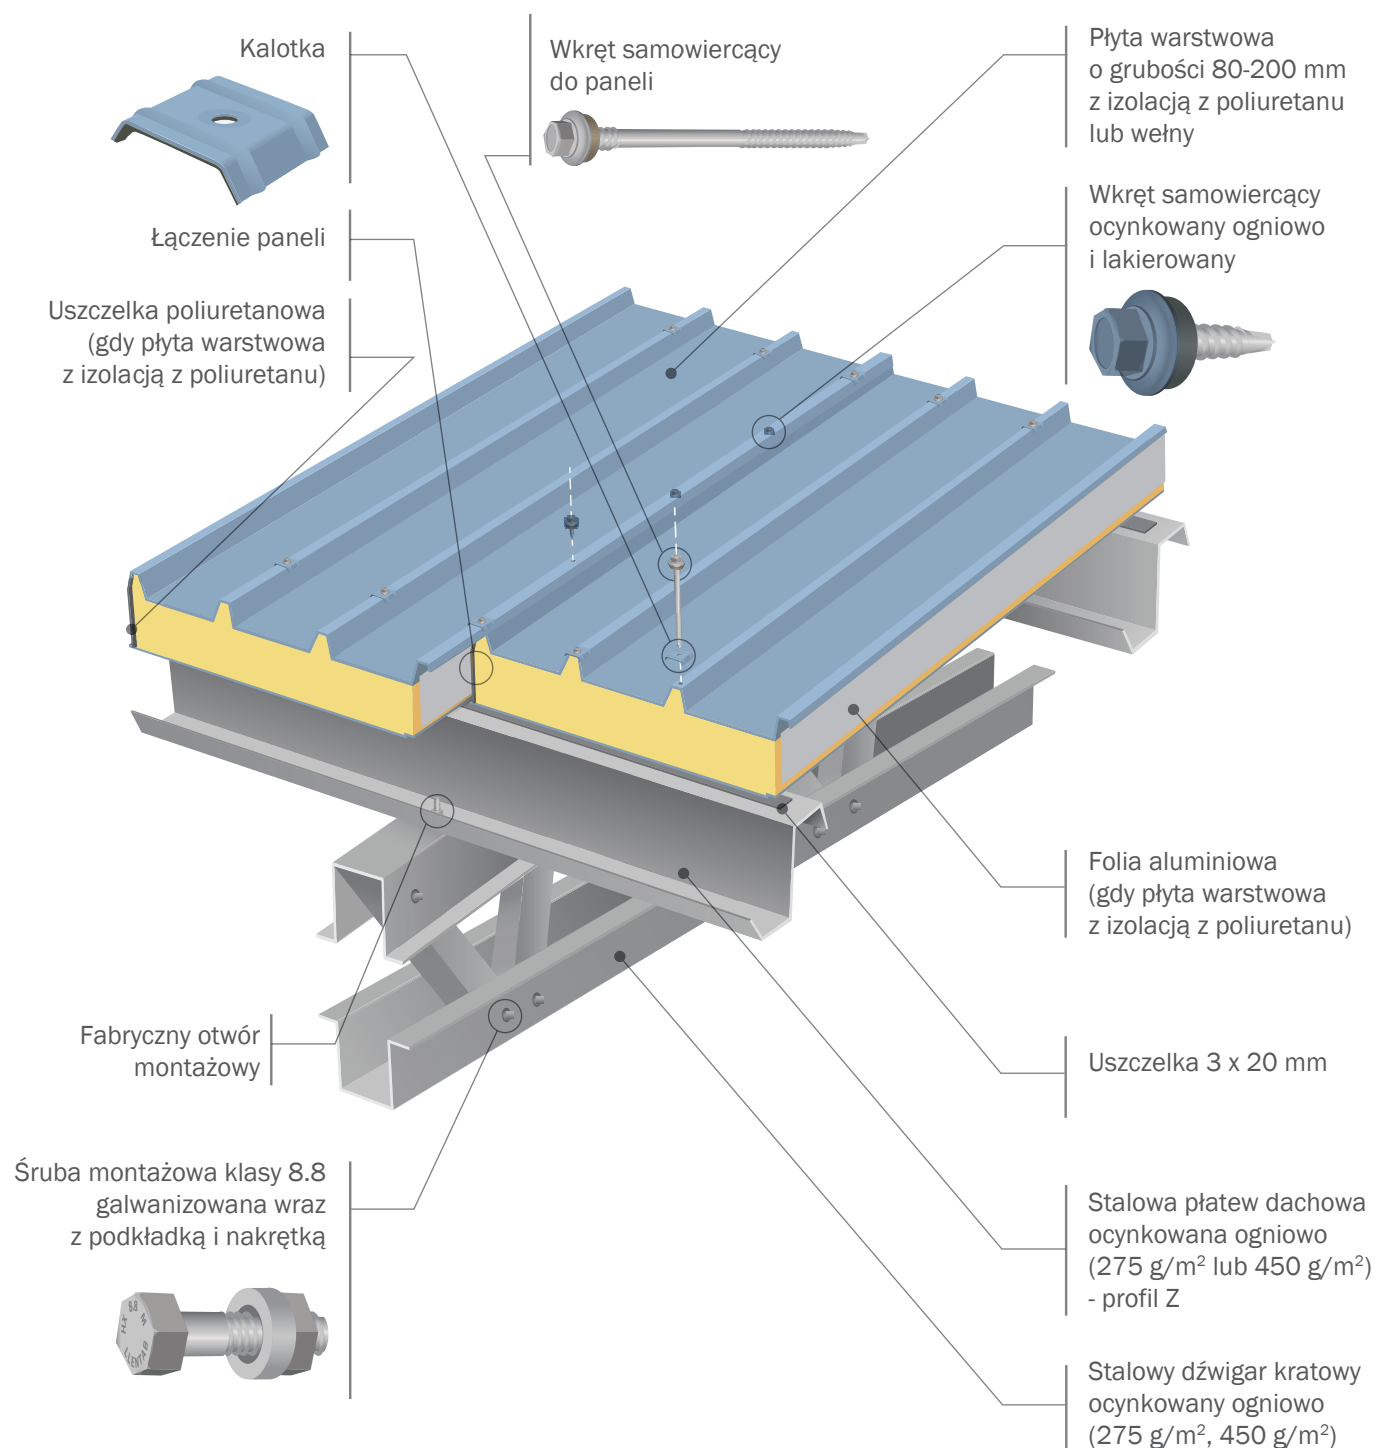

Współczynniki przenikania ciepła U_c [W/m²K]

	panel wełna			panel poliuretan		
	8-16°C	>16°C (2014)	>16°C (2017)	8-16°C	>16°C (2014)	>16°C (2017)
U_c wymagane	0,30	0,20	0,18	0,30	0,20	0,18
Grubość izolacji (mm)*	150	--	--	80	120	120
U_c	0,26	--	--	0,27	0,18	0,18
U_o	0,26	--	--	0,27	0,18	0,18

* Izolacja spełniająca wymagane U_c

CE
EN 1090-1