
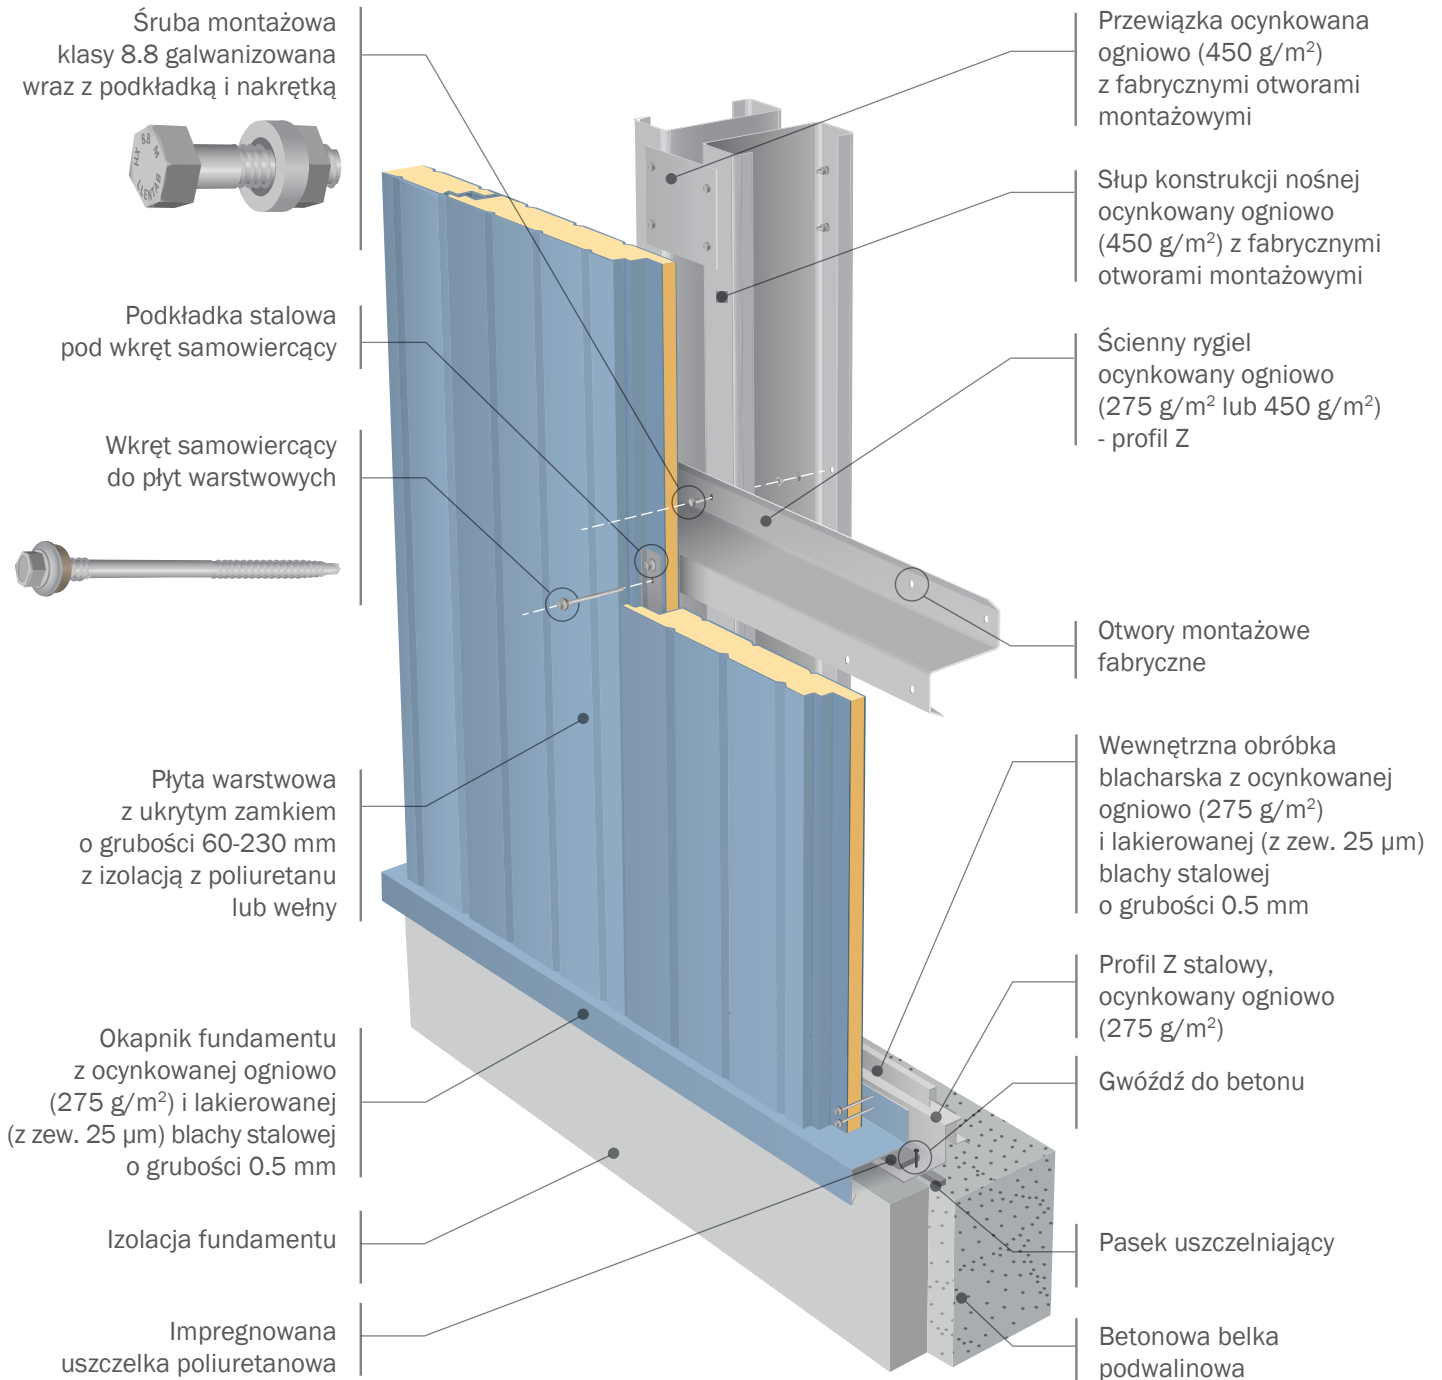


TYP

6 izolacji ścian płyta warstwowa w układzie pionowym

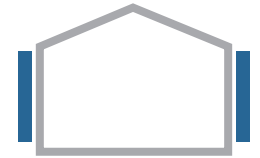

**Współczynniki
przenikania ciepła
 U_c [W/m²K]**

	wełna			poliuretan		
	8-16°C	>16°C (2014)	>16°C (2017)	8-16°C	>16°C (2014)	>16°C (2017)
U_c wymagane	0,45	0,25	0,23	0,45	0,25	0,23
Grubość izolacji (mm)*	100	160	180	60	100	100
U_c	0,38	0,24	0,22	0,39	0,22	0,22
U_o	0,38	0,24	0,22	0,39	0,22	0,22

* Izolacja spełniająca wymagane U_c

Certyfikat

CE
EN 1090-1